Управление Федеральной службы государственной регистрации, кадастра и картографии по Пермскому краю
полное наименование органа регистрации прав

Выписка из Единого государственного реестра недвижимости об основных характеристиках и зарегистрированных правах на объект недвижимости

Сведения об основных характеристиках объекта недвижимости

В Единый государственный реестр недвижимости внесены следующие сведения:

Раздел 1 Лист 1

Земельный участок
вид объекта недвижимости

Лист №1 Раздел 1	Всего листов раздела 1: 1	Всего разделов: 3	Всего листов выписки: 3

16 июля 2019г.	
Кадастровый номер:	59:08:1101004:1

Номер кадастрового квартала:	59:08:1101004
Дата присвоения кадастрового номера:	18.09.2001
Ранее присвоенный государственный учетный номер:	Кадастровый номер 59:08:11 01 004:0001; Условный номер 59-11/2-001-006723; 59:422:011:001:004:001
Адрес (местоположение):	Местоположение установлено относительно ориентира, расположенного за пределами участка. Почтовый адрес ориентира: край Пермский, г. Кунгур, ул. Каширина, дом 17 а.
Площадь, м2:	9329 +/- 39
Кадастровая стоимость, руб:	16484249.71
Кадастровые номера расположенных в пределах земельного участка объектов недвижимости:	59:08:1101004:154, 59:08:1101004:59, 59:08:1101004:60, 59:08:1101004:61, 59:08:1101004:62
Категория земель:	Земли населенных пунктов
Виды разрешенного использования:	Для размещения детского сада
Статус записи об объекте недвижимости:	Сведения об объекте недвижимости имеют статус "актуальные, ранее учтенные"
Особые отметки:	данные отсутствуют
Получатель выписки:	Гупалова Татьяна Владимировна (представитель правообладателя), Правообладатель: Муниципальное автономное дошкольное образовательное учреждение "Центр развития ребенка- детский сад № 2", ИНН: 5917102683

полное наименование должности	подпись	инициалы, фамилия

Главный специалист-эксперт

М.П.

Выписка из Единого государственного реестра недвижимости об основных характеристиках и зарегистрированных правах на объект недвижимости

Сведения о зарегистрированных правах

Земельный участок
вид объекта недвижимости

Лист №1 Раздел 2	Всего листов раздела 2: 1	Всего разделов: 3	Всего листов выписки: 3

16 июля 2019г.	
Кадастровый номер:	59:08:1101004:1

1	Правообладатель (правообладатели):	1.1	Муниципальное автономное дошкольное образовательное учреждение "Центр развития ребенка-детский сад № 2", ИНН: 5917102683, ОГРН: 1025901893335, контактная информация: Пермский край, г.Кунгур, ул. Дальняя, д.34
2	Вид, номер и дата государственной регистрации права:	2.1	Постоянное (бессрочное) пользование 59:08:1101004:1-59/081/2019-2 16.07.2019 11:27:50
3	Документы-основания	3.1	Распоряжение о предоставлении МАДОУ "Центр развития ребенка - детский сад № 2" в постоянное (бессрочное) пользование земельные участки, № 643, Выдан 24.06.2019 Комитет по градостроительству и ресурсам Администрации города Кунгура Пермского края
4	Ограничение прав и обременение объекта недвижимости:	не зарегистрировано	
1	Правообладатель (правообладатели):	1.2	Муниципальное образование город Кунгур Пермского края
2	Вид, номер и дата государственной регистрации права:	2.2	Собственность 59-59-09/005/2009-302 26.02.2009 00:00:00
4	Ограничение прав и обременение объекта недвижимости:	не зарегистрировано	
5	Сведения о наличии решения об изъятии объекта недвижимости для государственных и муниципальных нужд:	данные отсутствуют	
6	Сведения об осуществлении государственной регистрации сделки, права, ограничения права без необходимого в силу закона согласия третьего лица, органа:	данные отсутствуют	

полное наименование должности	подпись	инициалы, фамилия

Главный специалист-эксперт Ю.Г. Колесова

М.П.

Выписка из Единого государственного реестра недвижимости об основных характеристиках и зарегистрированных правах на объект недвижимости

Описание местоположения земельного участка

Земельный участок
вид объекта недвижимости

Лист №1 Раздел 3	Всего листов раздела 3: 1	Всего разделов: 3	Всего листов выписки: 3

16 июля 2019г.	
Кадастровый номер:	59:08:1101004:1

План (чертеж, схема) земельного участка

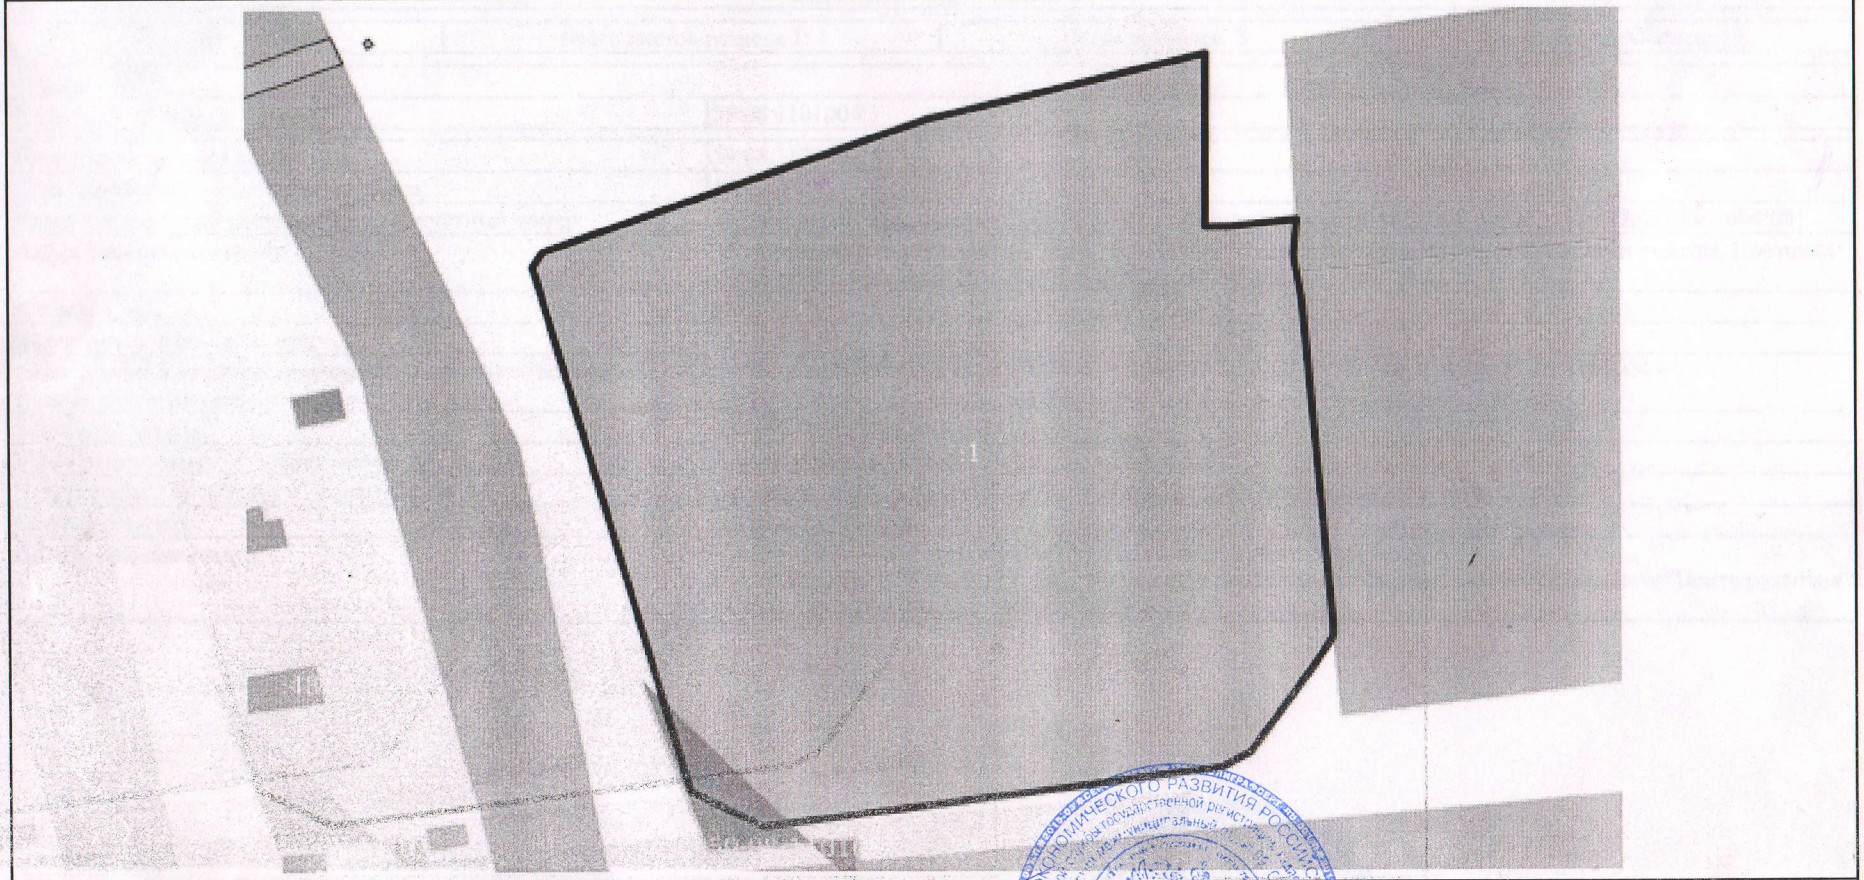

Масштаб 1:1000	Условные обозначения:		

полное наименование должности	подпись	инициалы, фамилия

Главный специалист-эксперт

Ю.Г. Коссова

М.П.